


План подземного этажа Литер 1 Секция 2

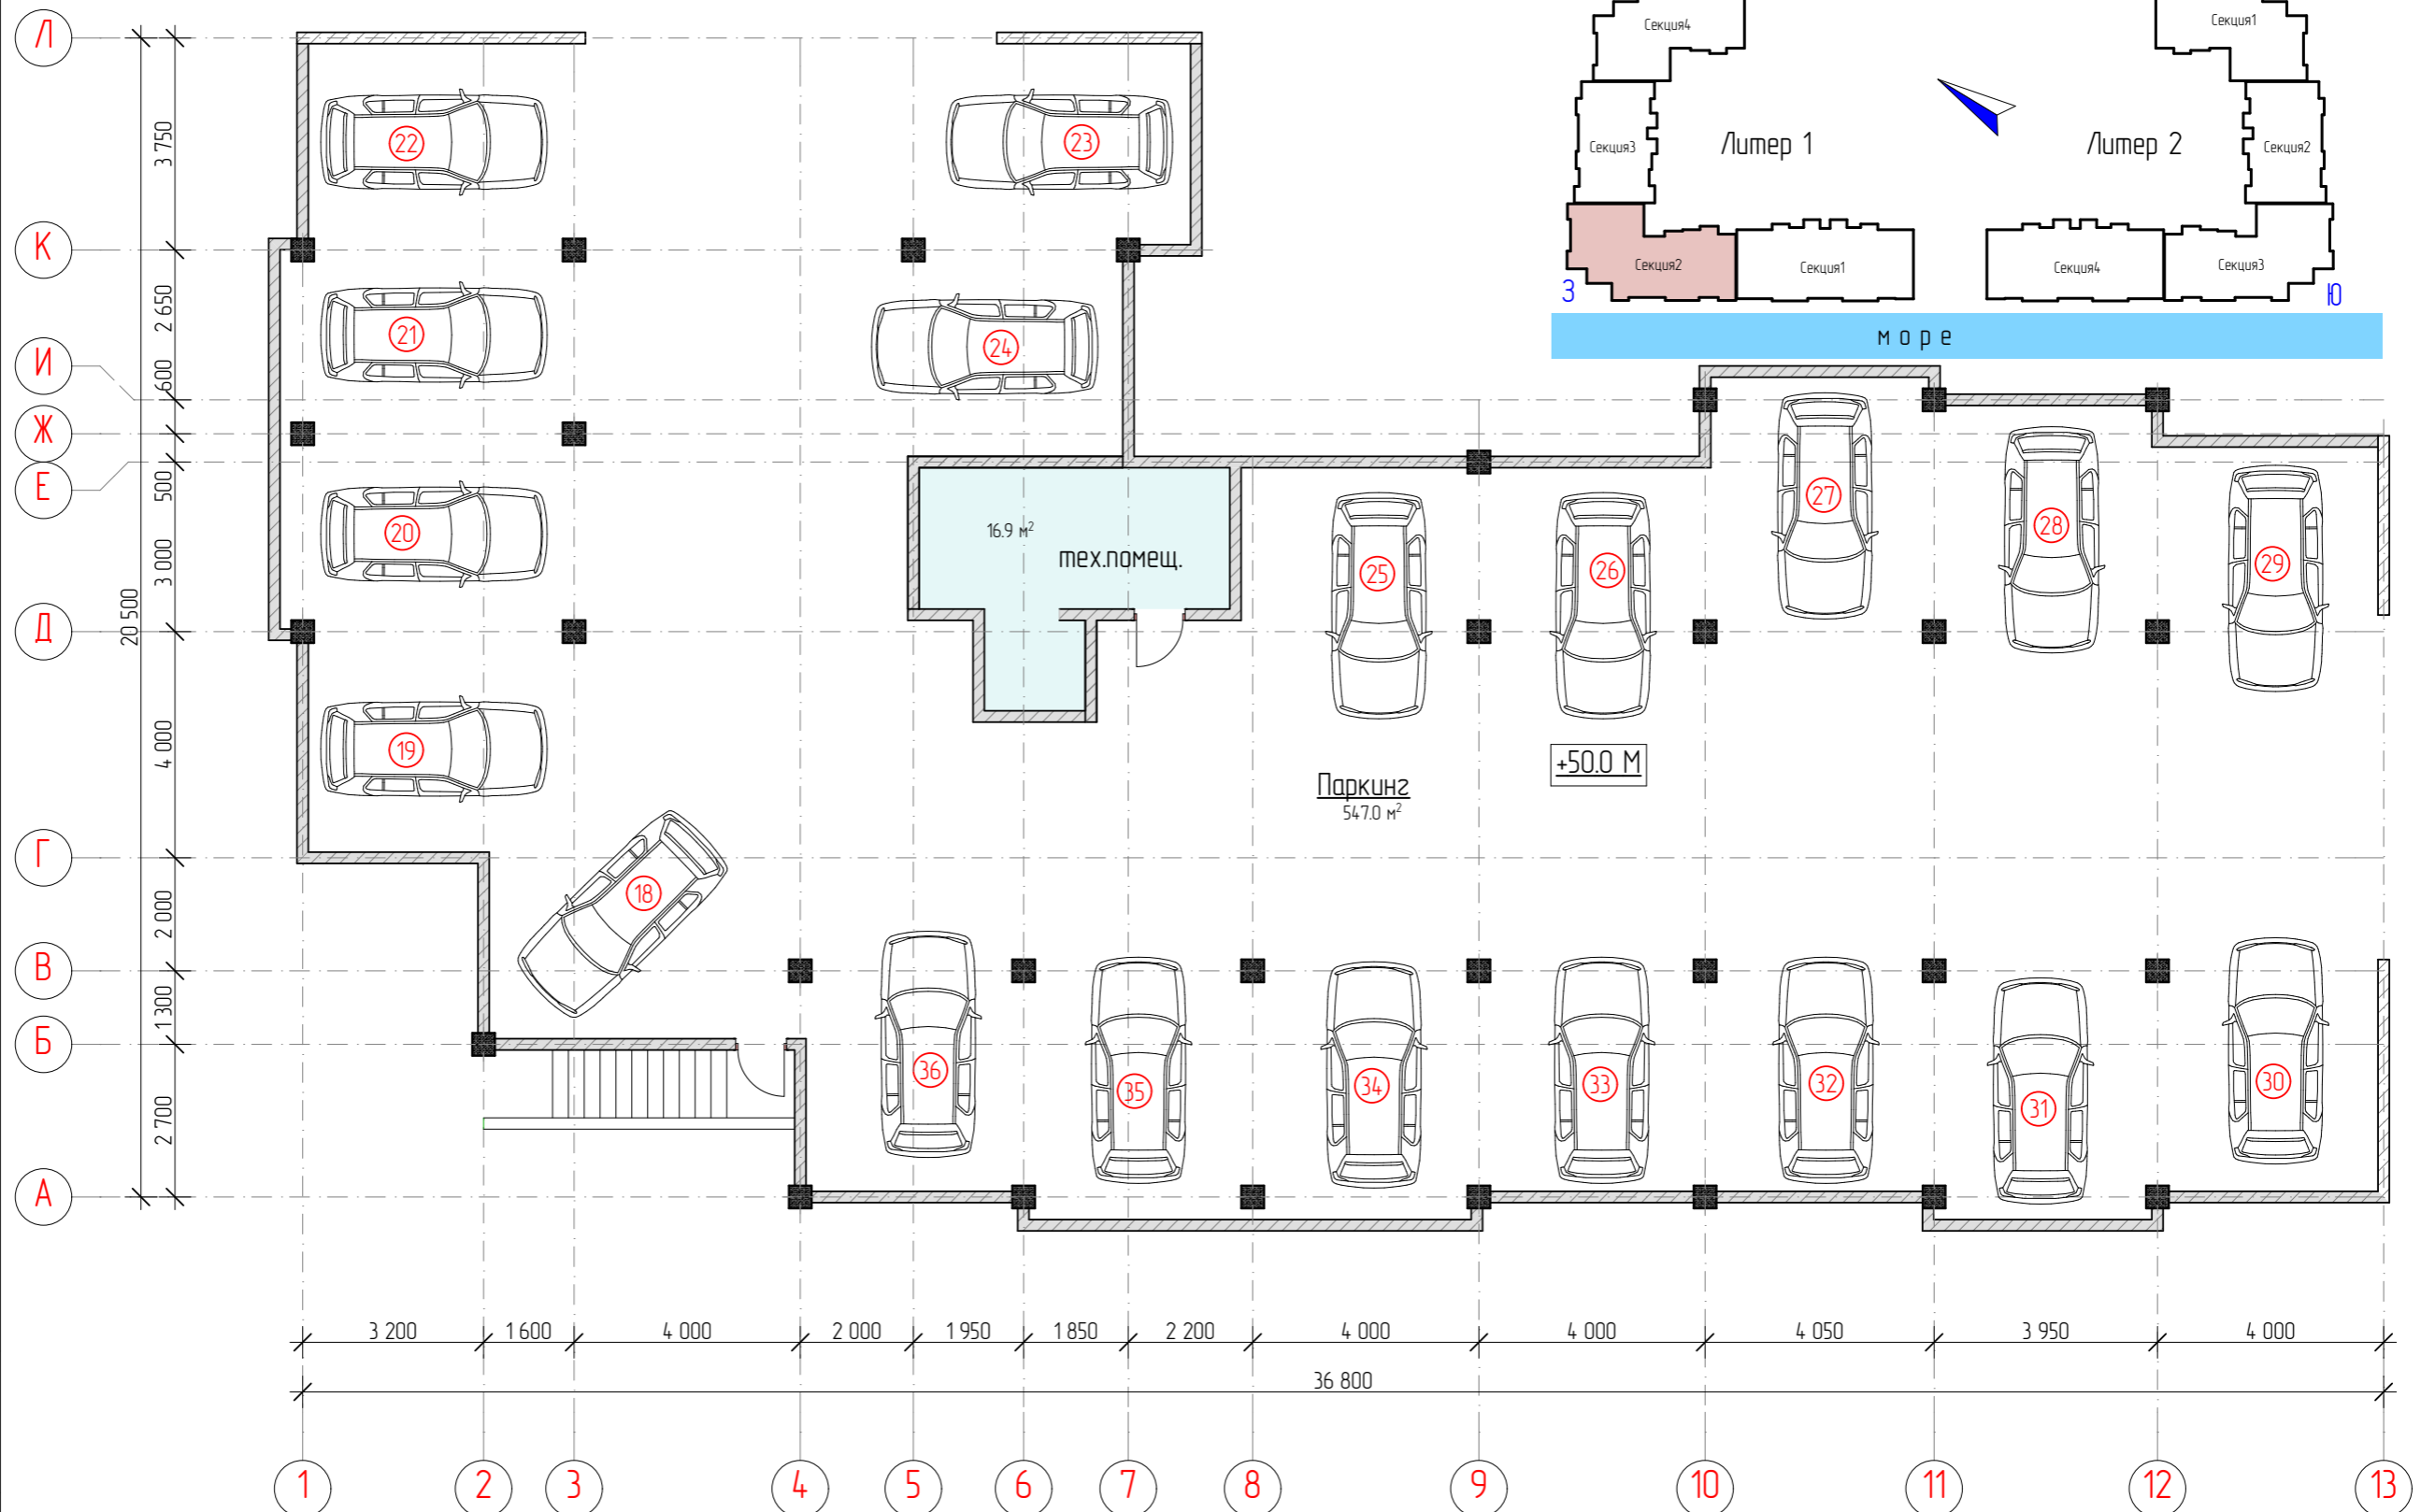

Площадь паркинга 546,99 м²
 Количество машиномест 19
 Площадь тех.помещений 16,8 м²

Изм.	Колуч.	Лист	№ док.	Подп.	Дата
ГИП		С.Х.Кареев			
Нхнтроль		С.Х.Кареев			
Разработал					

52/17-23-ЭП		
Многоквартирный жилой дом с подземным паркингом по ул. Верхняя в г. Геленджике.		
Стадия	Лист	Листов
ЭП		
План подземного этажа Литер 1 Секция 2		



Взаимный
 Подпись и дата
 Инв. N подл