
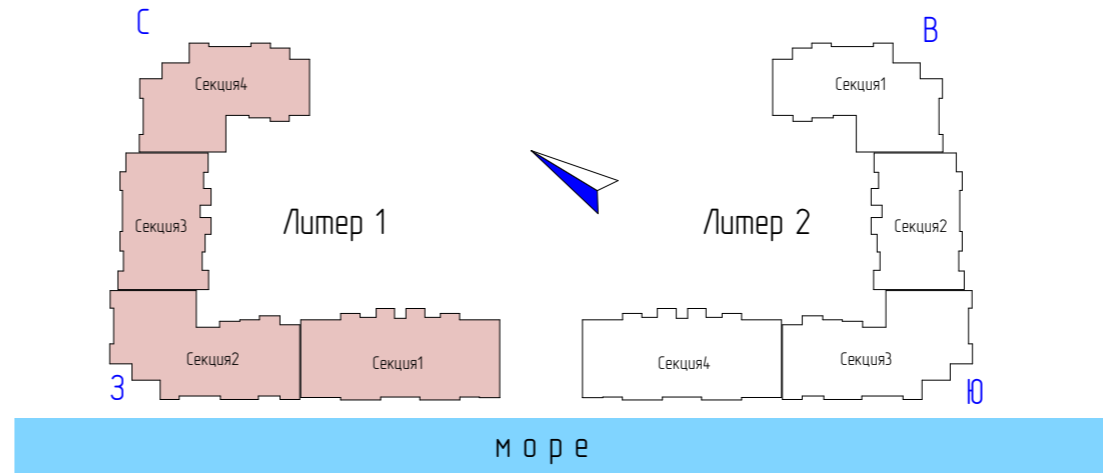


План подземного этажа Литер 1

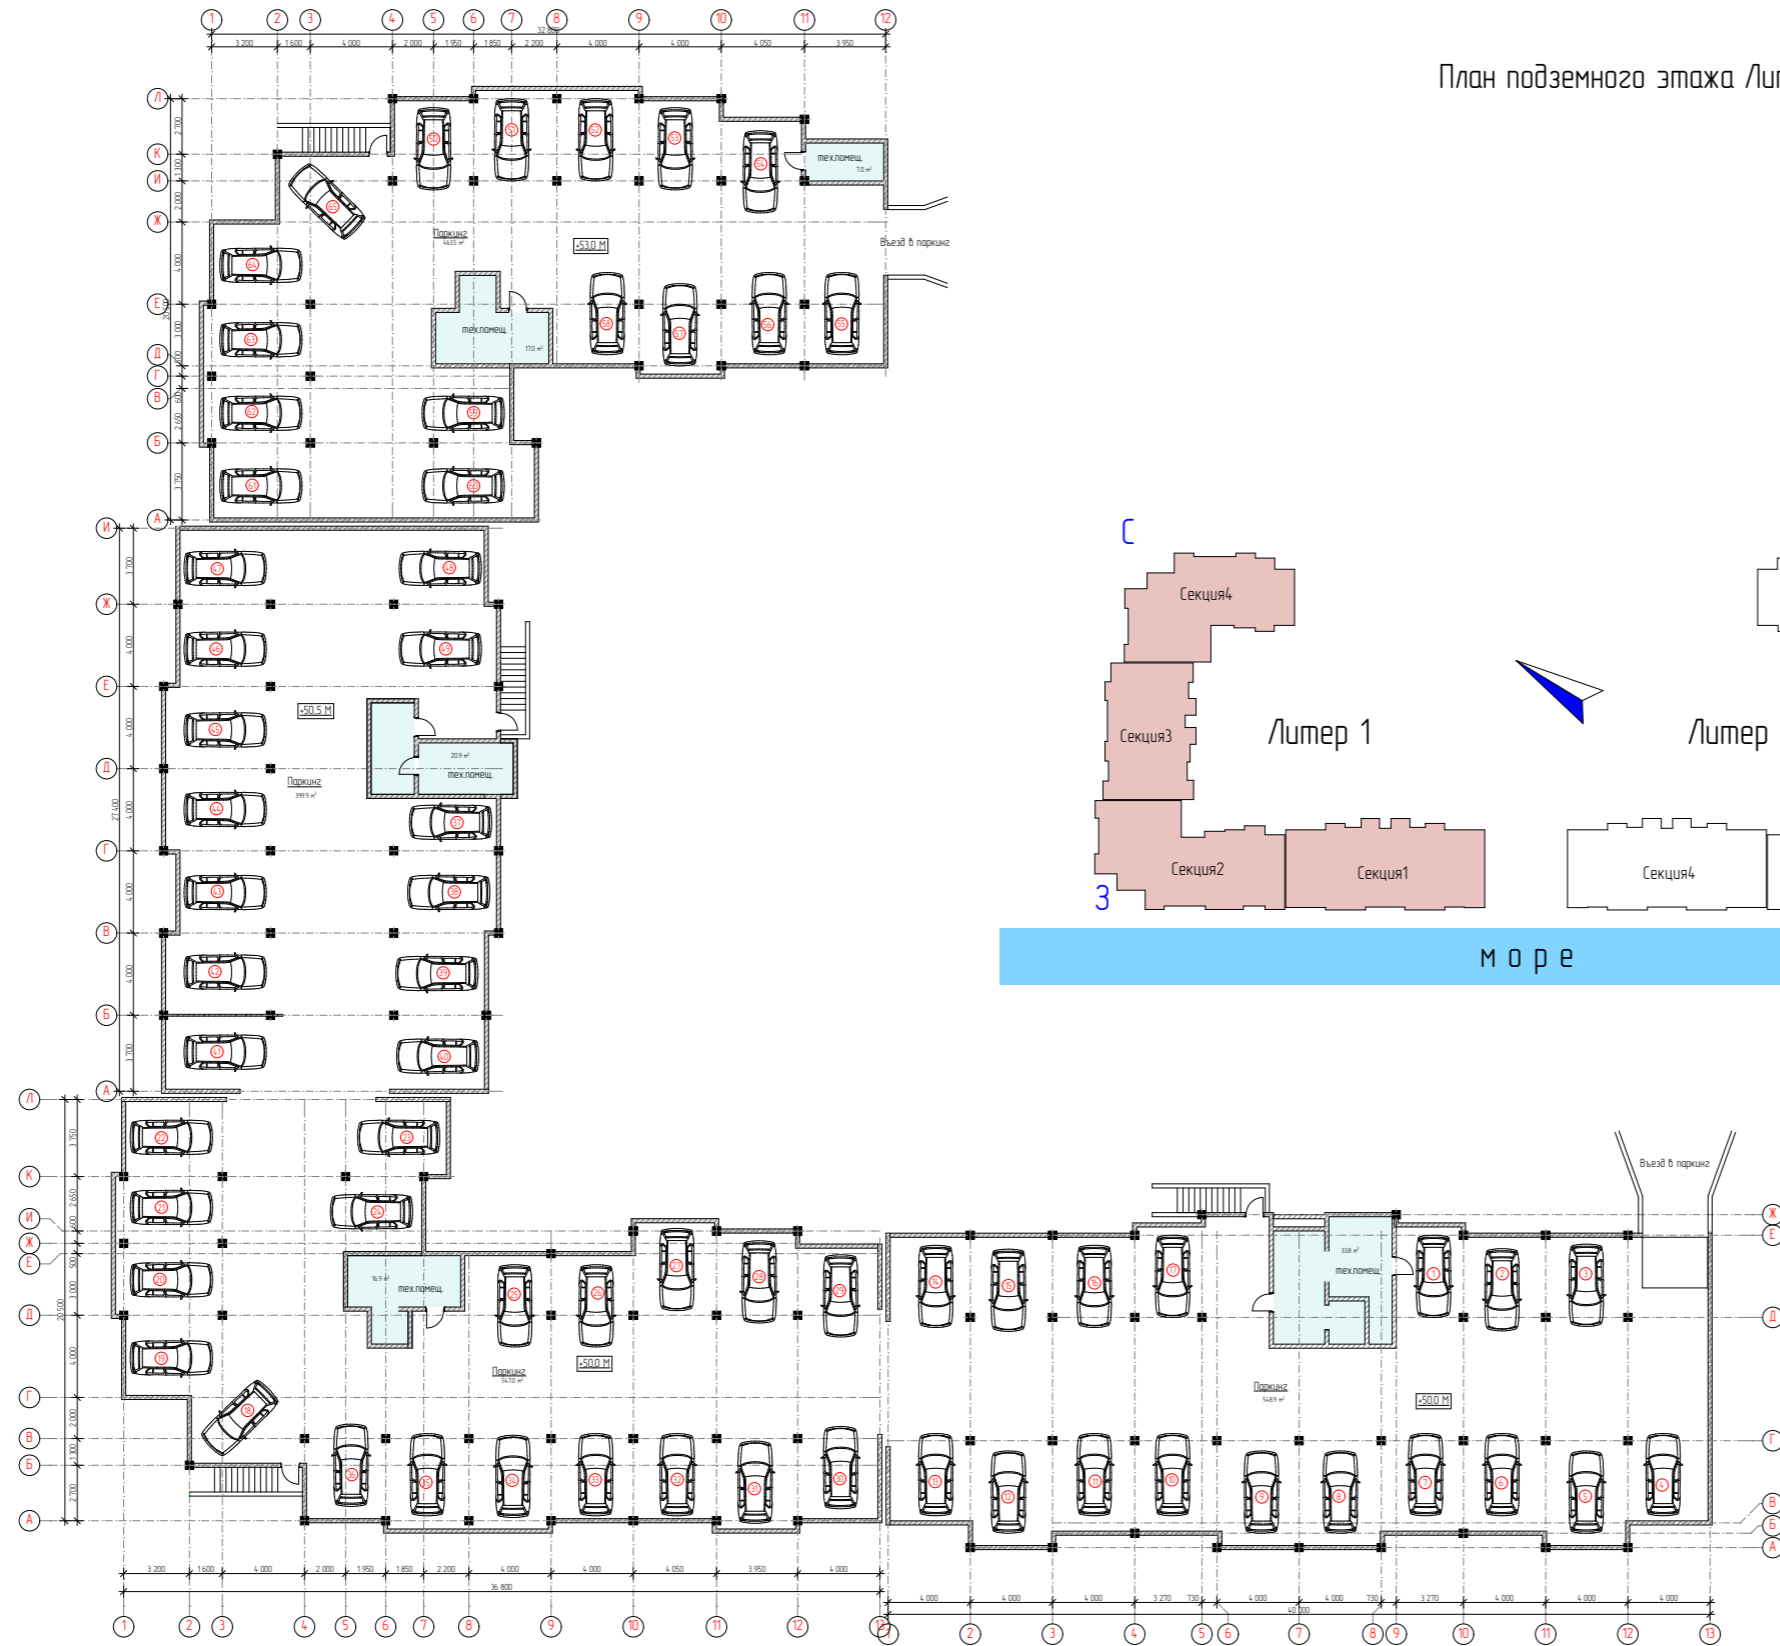

Взаим.И.И.
И.И.И.И.И.И.
И.И.И.И.И.И.

вид на море

52/17-23-ЭП

Многоквартирный жилой дом с подземным паркингом по ул. Верхняя в г. Геленджике.

Изм.	Колуч.	Лист	№ док.	Подп.	Дата
Исполн.					
Проверен.					
Разработал					

Стадия	Лист	Листов
ЭП		

План подземного этажа
Литер 1



Формат А3