


План подземного этажа Литер 2 Секция 2

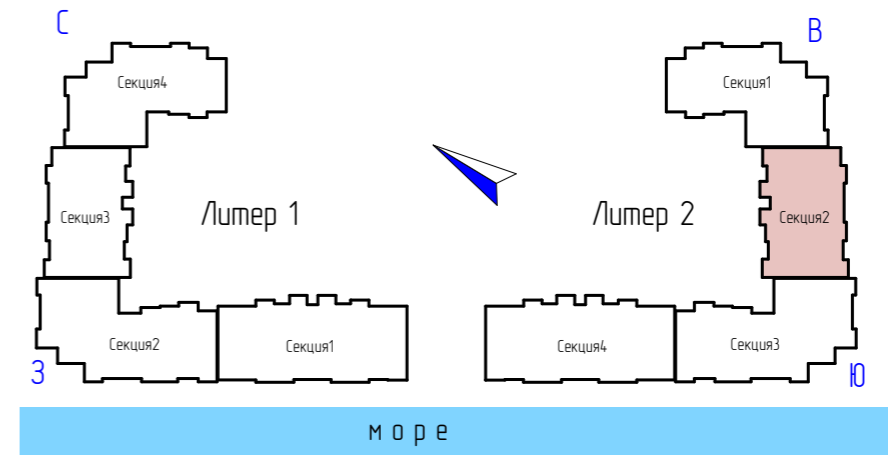

Площадь паркинга 399,88 м²
 Количество машиномест 13
 Площадь тех.помещений 20,8 м²

Взаимопб.Н	
Подпись и дата	
Имя, И. подп.	

						52/17-23-ЭП		
						Многоквартирный жилой дом с подземным паркингом по ул. Верхняя в г. Геленджике.		
Изм.	Колуч.	Лист	№ док.	Подп.	Дата	Стадия	Лист	Листов
		ГИП	С.Х.Караев			ЭП		
		Нкнтрль	С.Х.Караев					
		Разработал						
						План подземного этажа Литер 2 Секция 2		

