


План второго этажа Литер 1 Секция 4

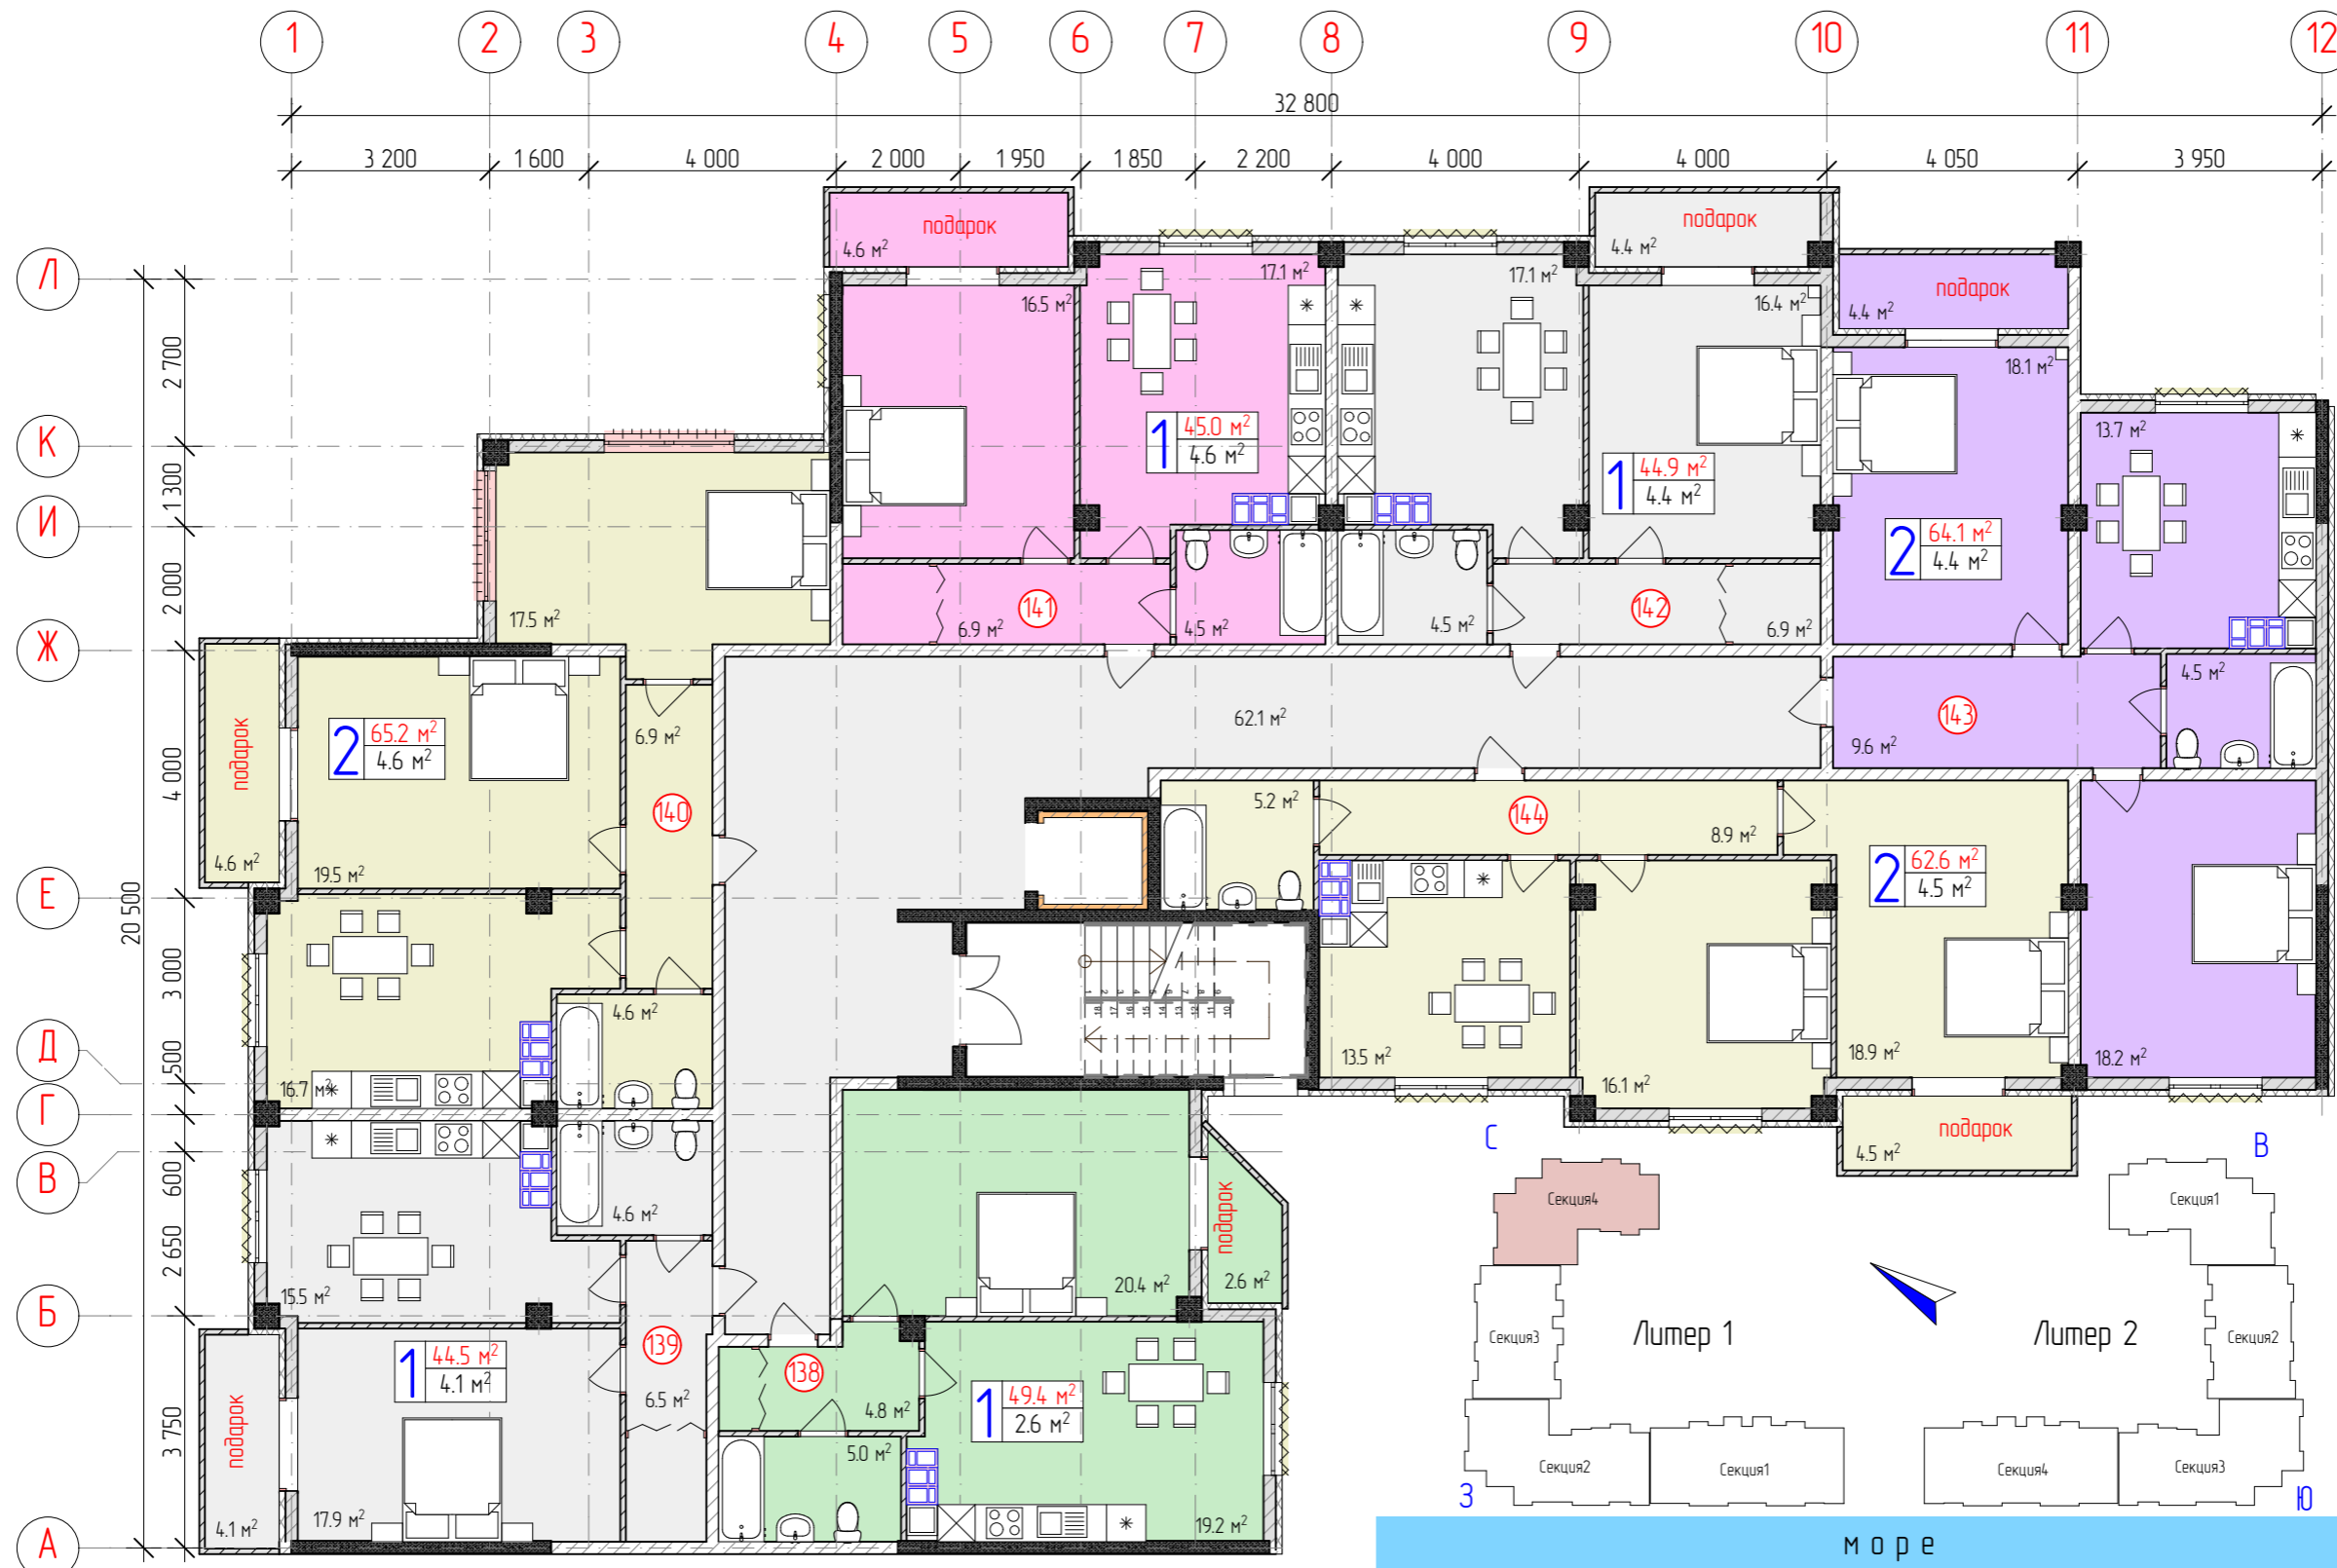

Условные обозначения

- 2 45.2 м^2 –общая площадь
- 1 45.2 м^2 –площадь балконов
- ① – номер квартиры
- вентиляционные каналы
- шумоизоляция лифтовых шахт
- французский балкон
- витражное остекление
- монолитные конструкции
- стены из отсечного блока

вид на море

Изм.	Колуч.	Лист	№ док	Подп.	Дата
	ГИП	С.Х.Караев			
	Нконтроль	С.Х.Караев			
	Разработал				

52/17-23-ЭП		
Многоквартирный жилой дом с подземным паркингом по ул. Верхняя в г. Геленджике.		
Имя	Лист	Листов
ЭП		
План второго этажа Литер 1 Секция 4		



Взаимовдл
Подпись и дата
Инв. N подл